


一进一出道闸系统管线图

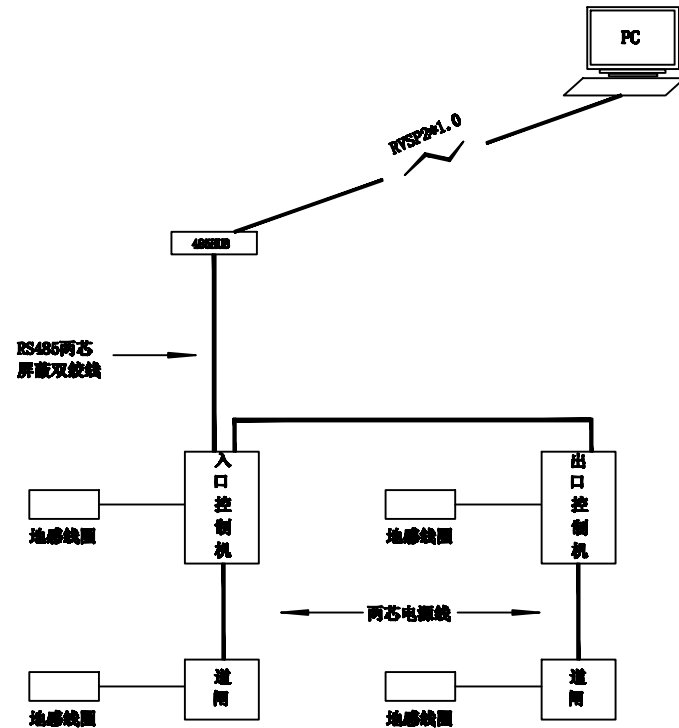

出入口道闸系统图



苏州明钧信息工程有限公司

审核		设计	
复核		绘图	
项目负责人		校对	
专业负责人			

建设单位:	
项目名称:	

图样名称:	停车库(场)管理系统
日期:	比例: A4

工程编号:	
图号:	